


はまぎんホールヴィアマール舞台平面図


間口16.2m(54尺) × 奥行5.6m(約18尺) 前舞台使用時6.6m(22尺) × 高さ4.8m(16尺)

縮尺 $\frac{1}{100}$

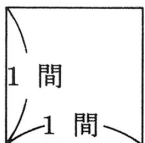

〒220-8611 横浜市西区みなとみらい3-1-1

TEL. (045) 225-2173 FAX. (045) 225-2183

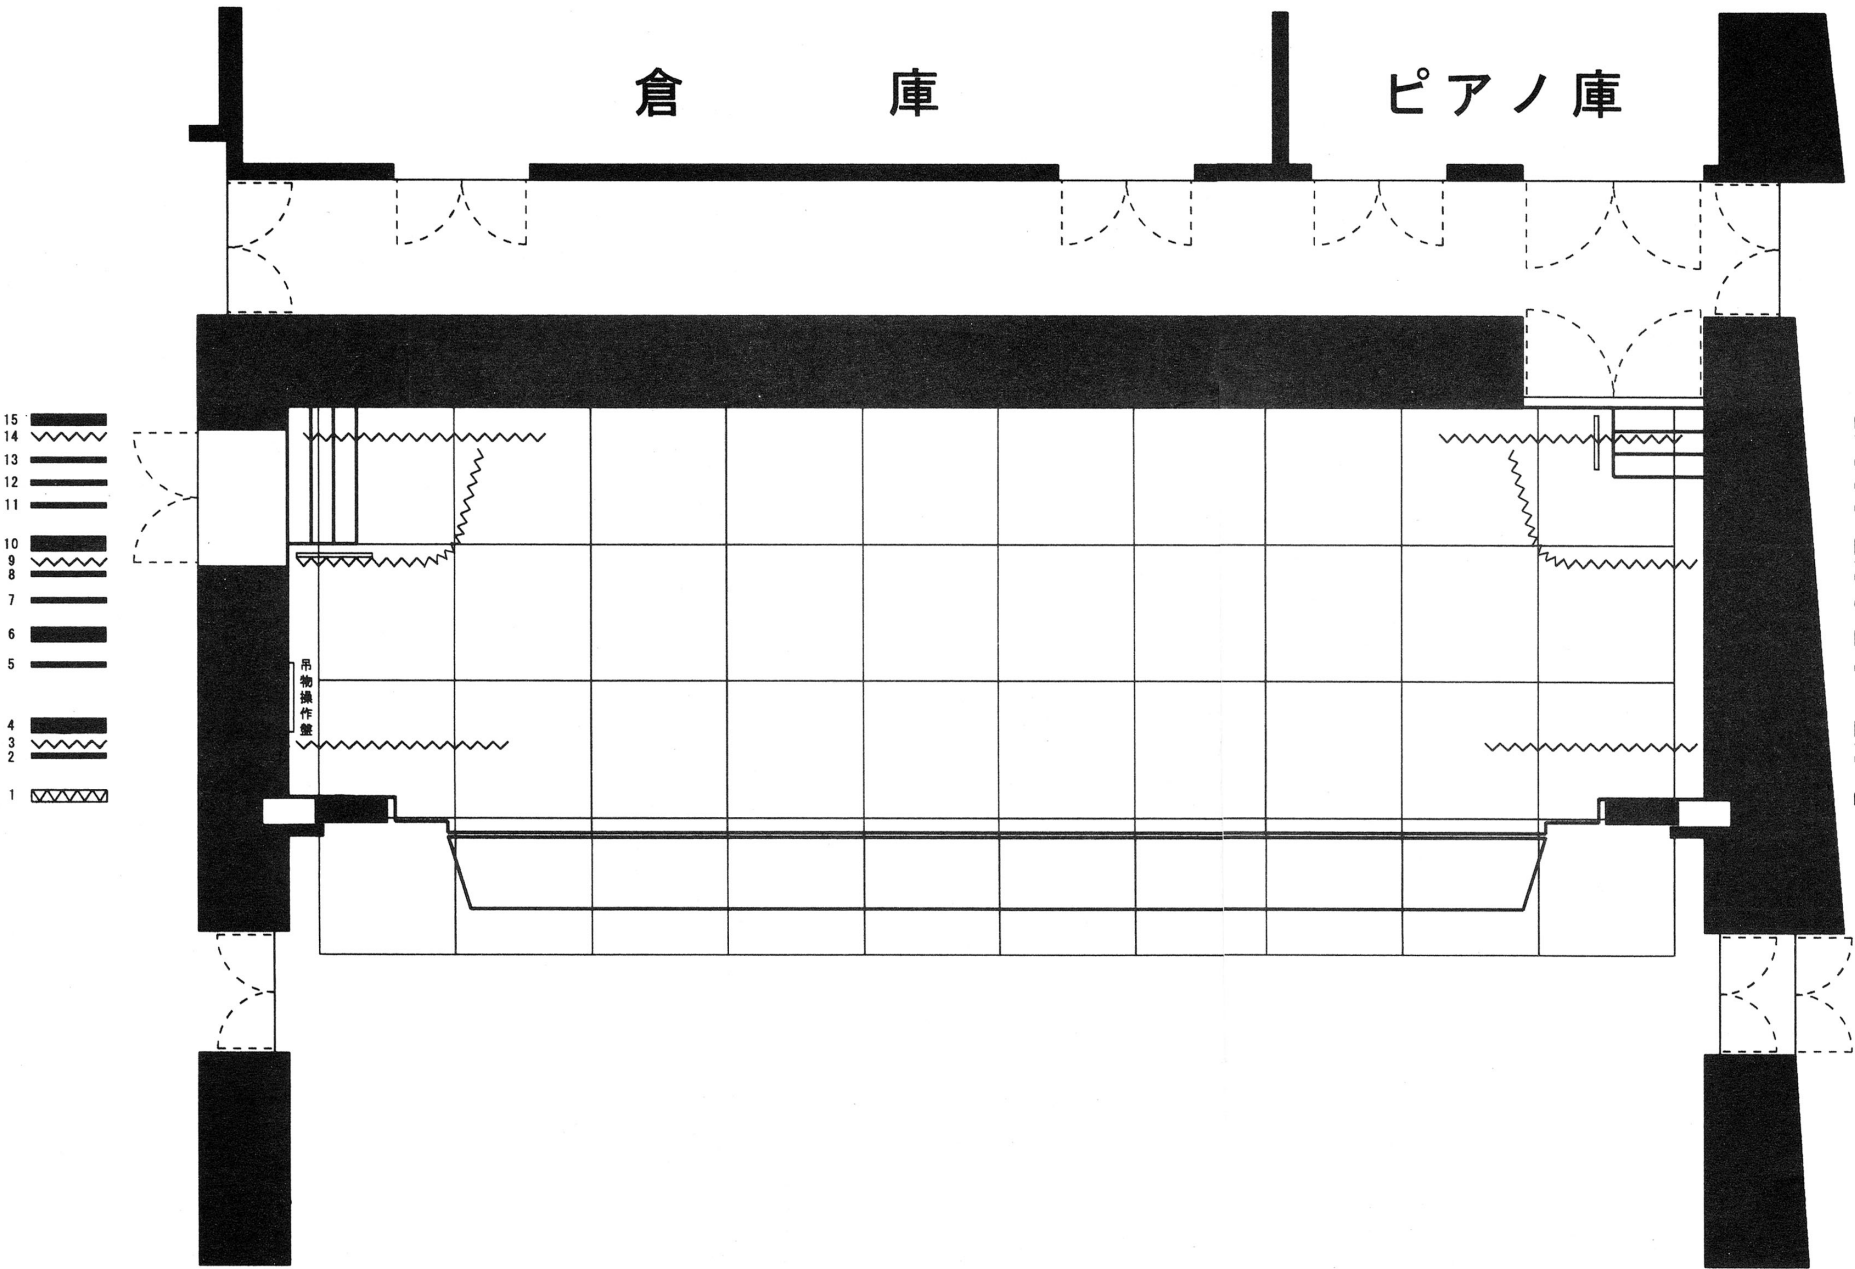

15	スクリーン（昇降）
14	バック幕（引割）
13	美術バトン
12	第3天反後吊りバトン
11	アッパー Horizont ライト
10	第3天井反射板（前吊り）
9	第2袖幕
8	第2天反後吊りバトン
7	第2サスペンションライト
6	第2天井反射板（前吊り）
5	第1天反後吊りバトン
4	第1天井反射板（前吊り）
3	第1袖幕
2	第1サスペンションライト
1	絞り緞帳